


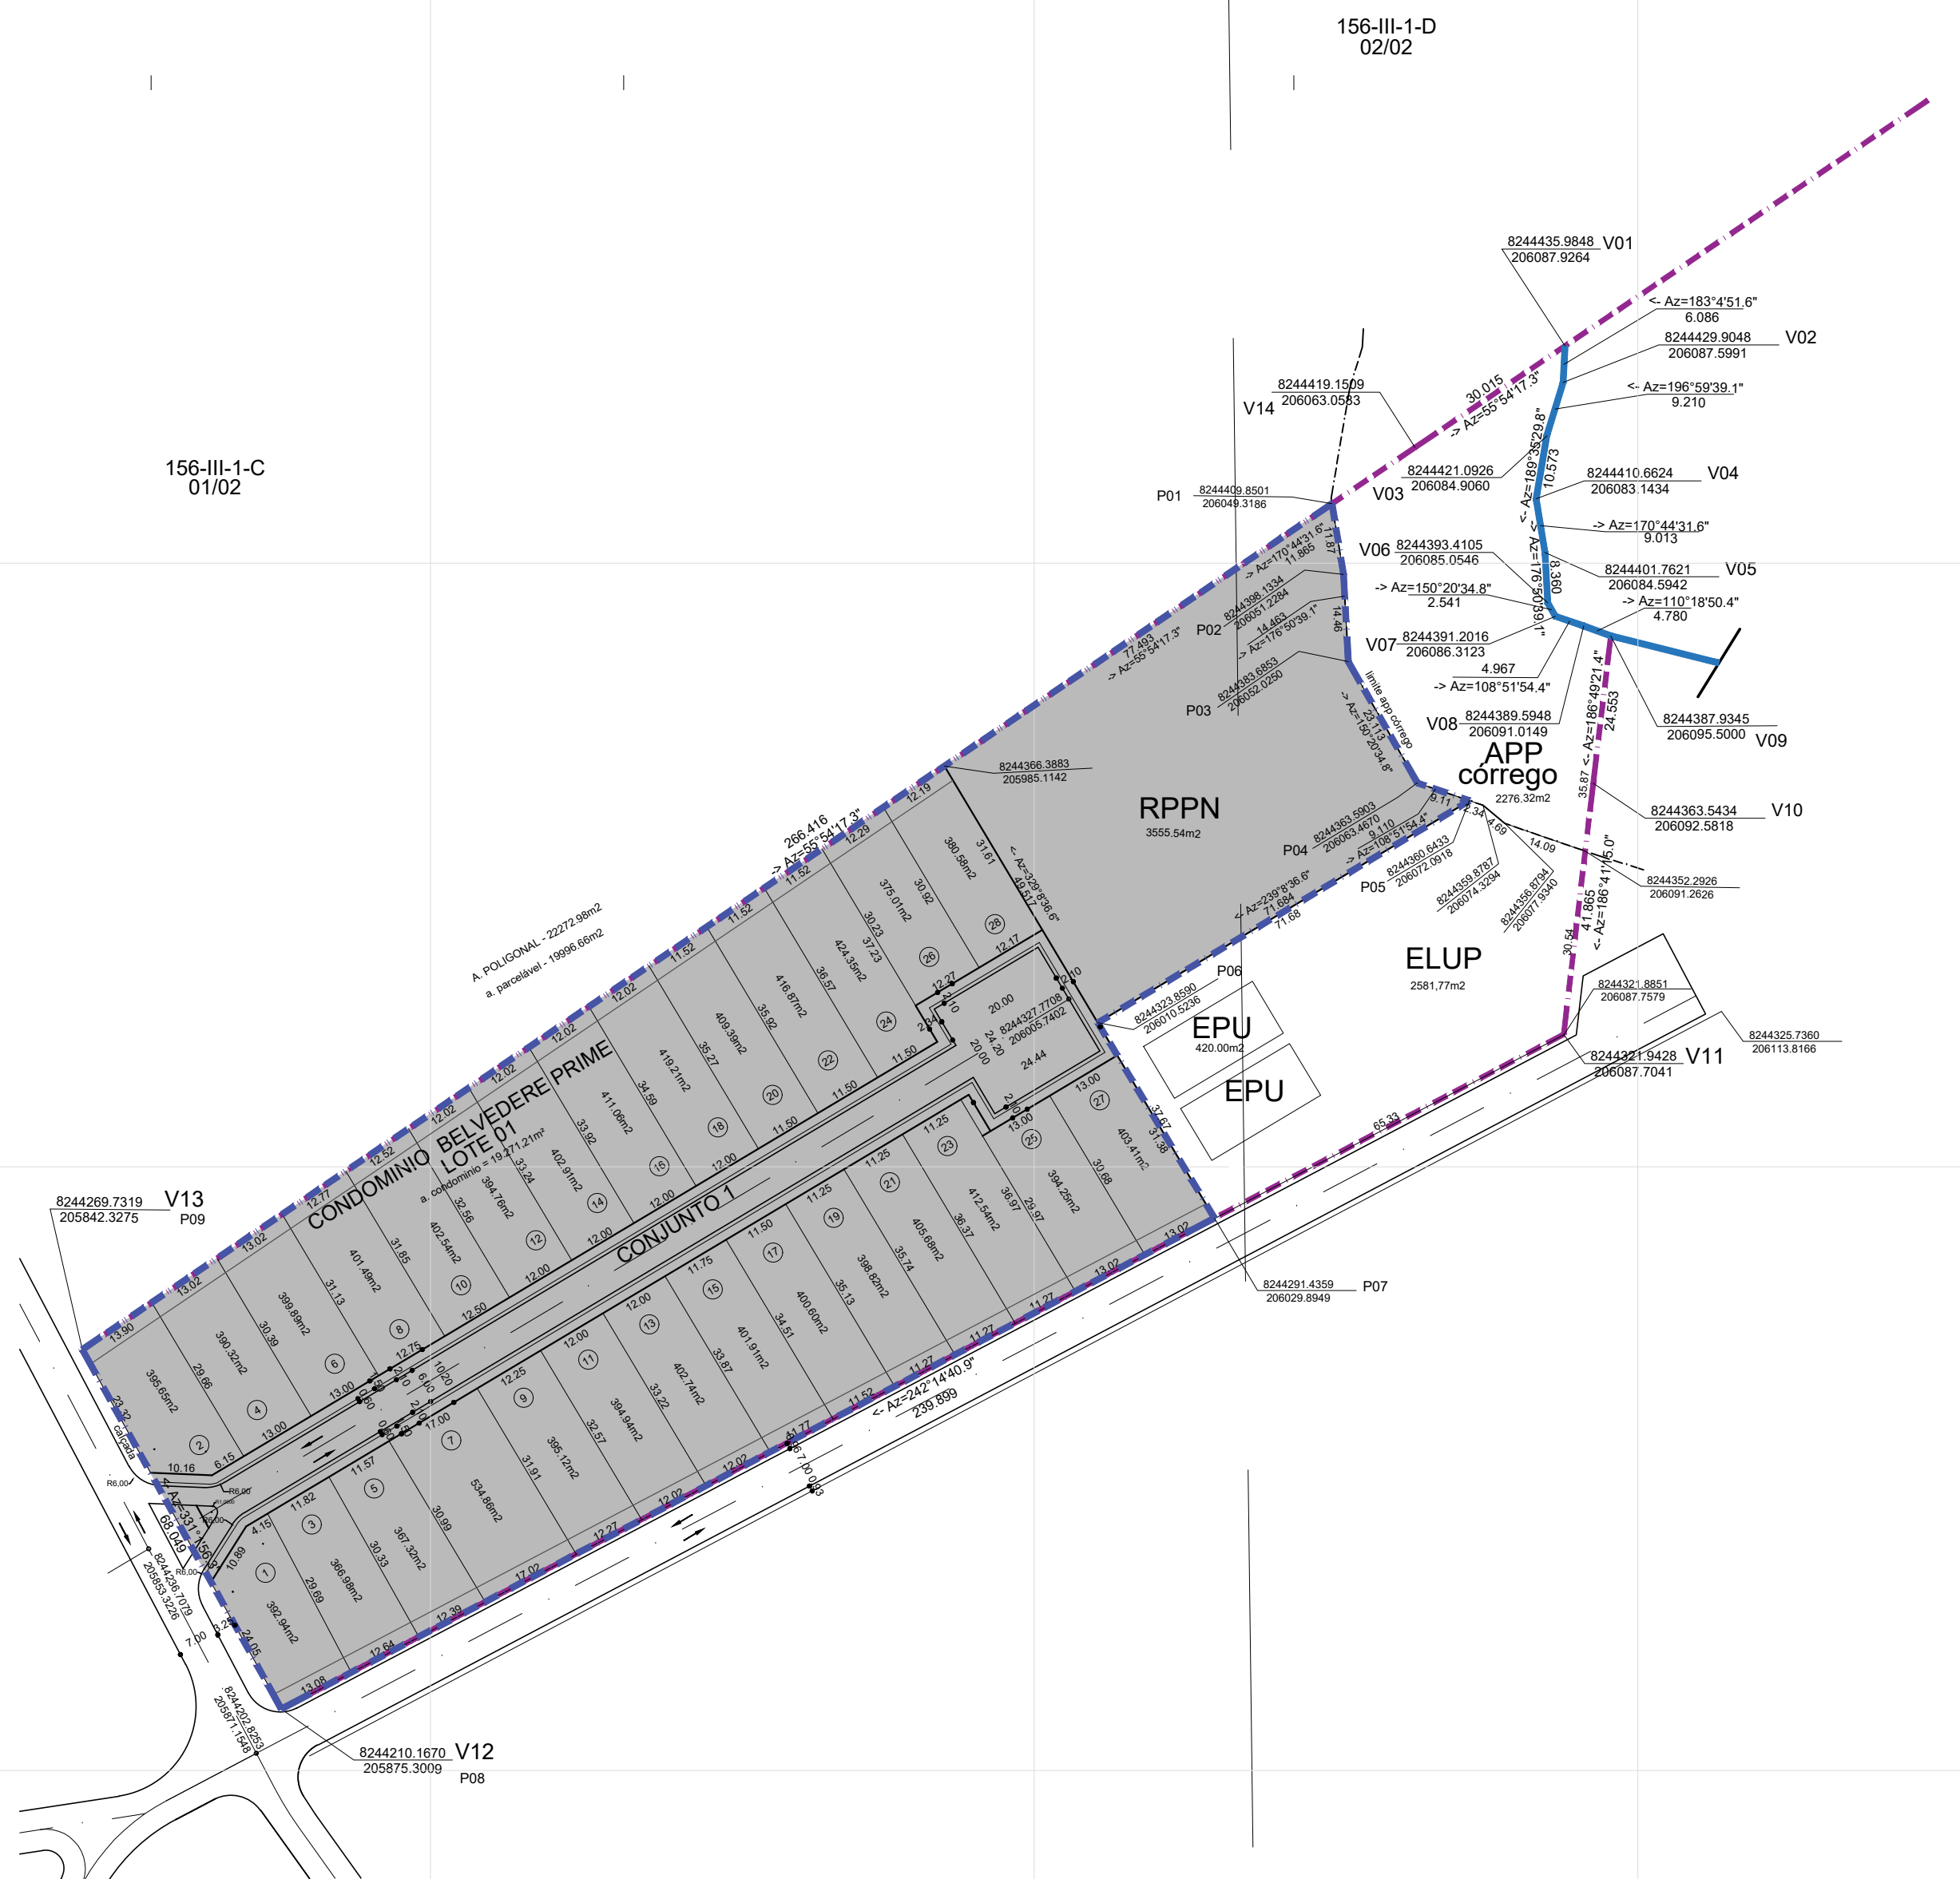

APOENA SOLUÇÕES AMBIENTAIS		RT: MARINA ASSIS FONSECA DE A. E CASTRO CAU A 52922-3	
PROJETO DE URBANISMO - ESTUDO PRELIMINAR			
URB 188/2024		REGIÃO ADMINISTRATIVA JARDIM BOTÂNICO – RA XXVII SETOR HABITACIONAL ESTRADA DO SOL AVENIDA TABOÇA, COND. BELVEDERE PRIME	
FOLHA: 0202	DATA: FEVER	ESCALA: 1:1000	Via MDE
PROJETO: MARINA A.FONSECA	CÁLCULO: MARINA A.FONSECA	REVISÃO:	APPROVO: _____ SÉDUM

ARTICULAÇÃO DAS FOLHAS		
URB-188-A	URB-188-B	URB-188-C
URB-188-D	URB-188-E	URB-188-F
URB-188-G	URB-188-H	URB-188-I

JARDIM BOTÂNICO - RA XXVII

Kr = 1.0004978