


166-III-6-C
Fl. 2/4

166-III-6-D
Fl. 3/4

182-I-3-A
Fl. 4/4

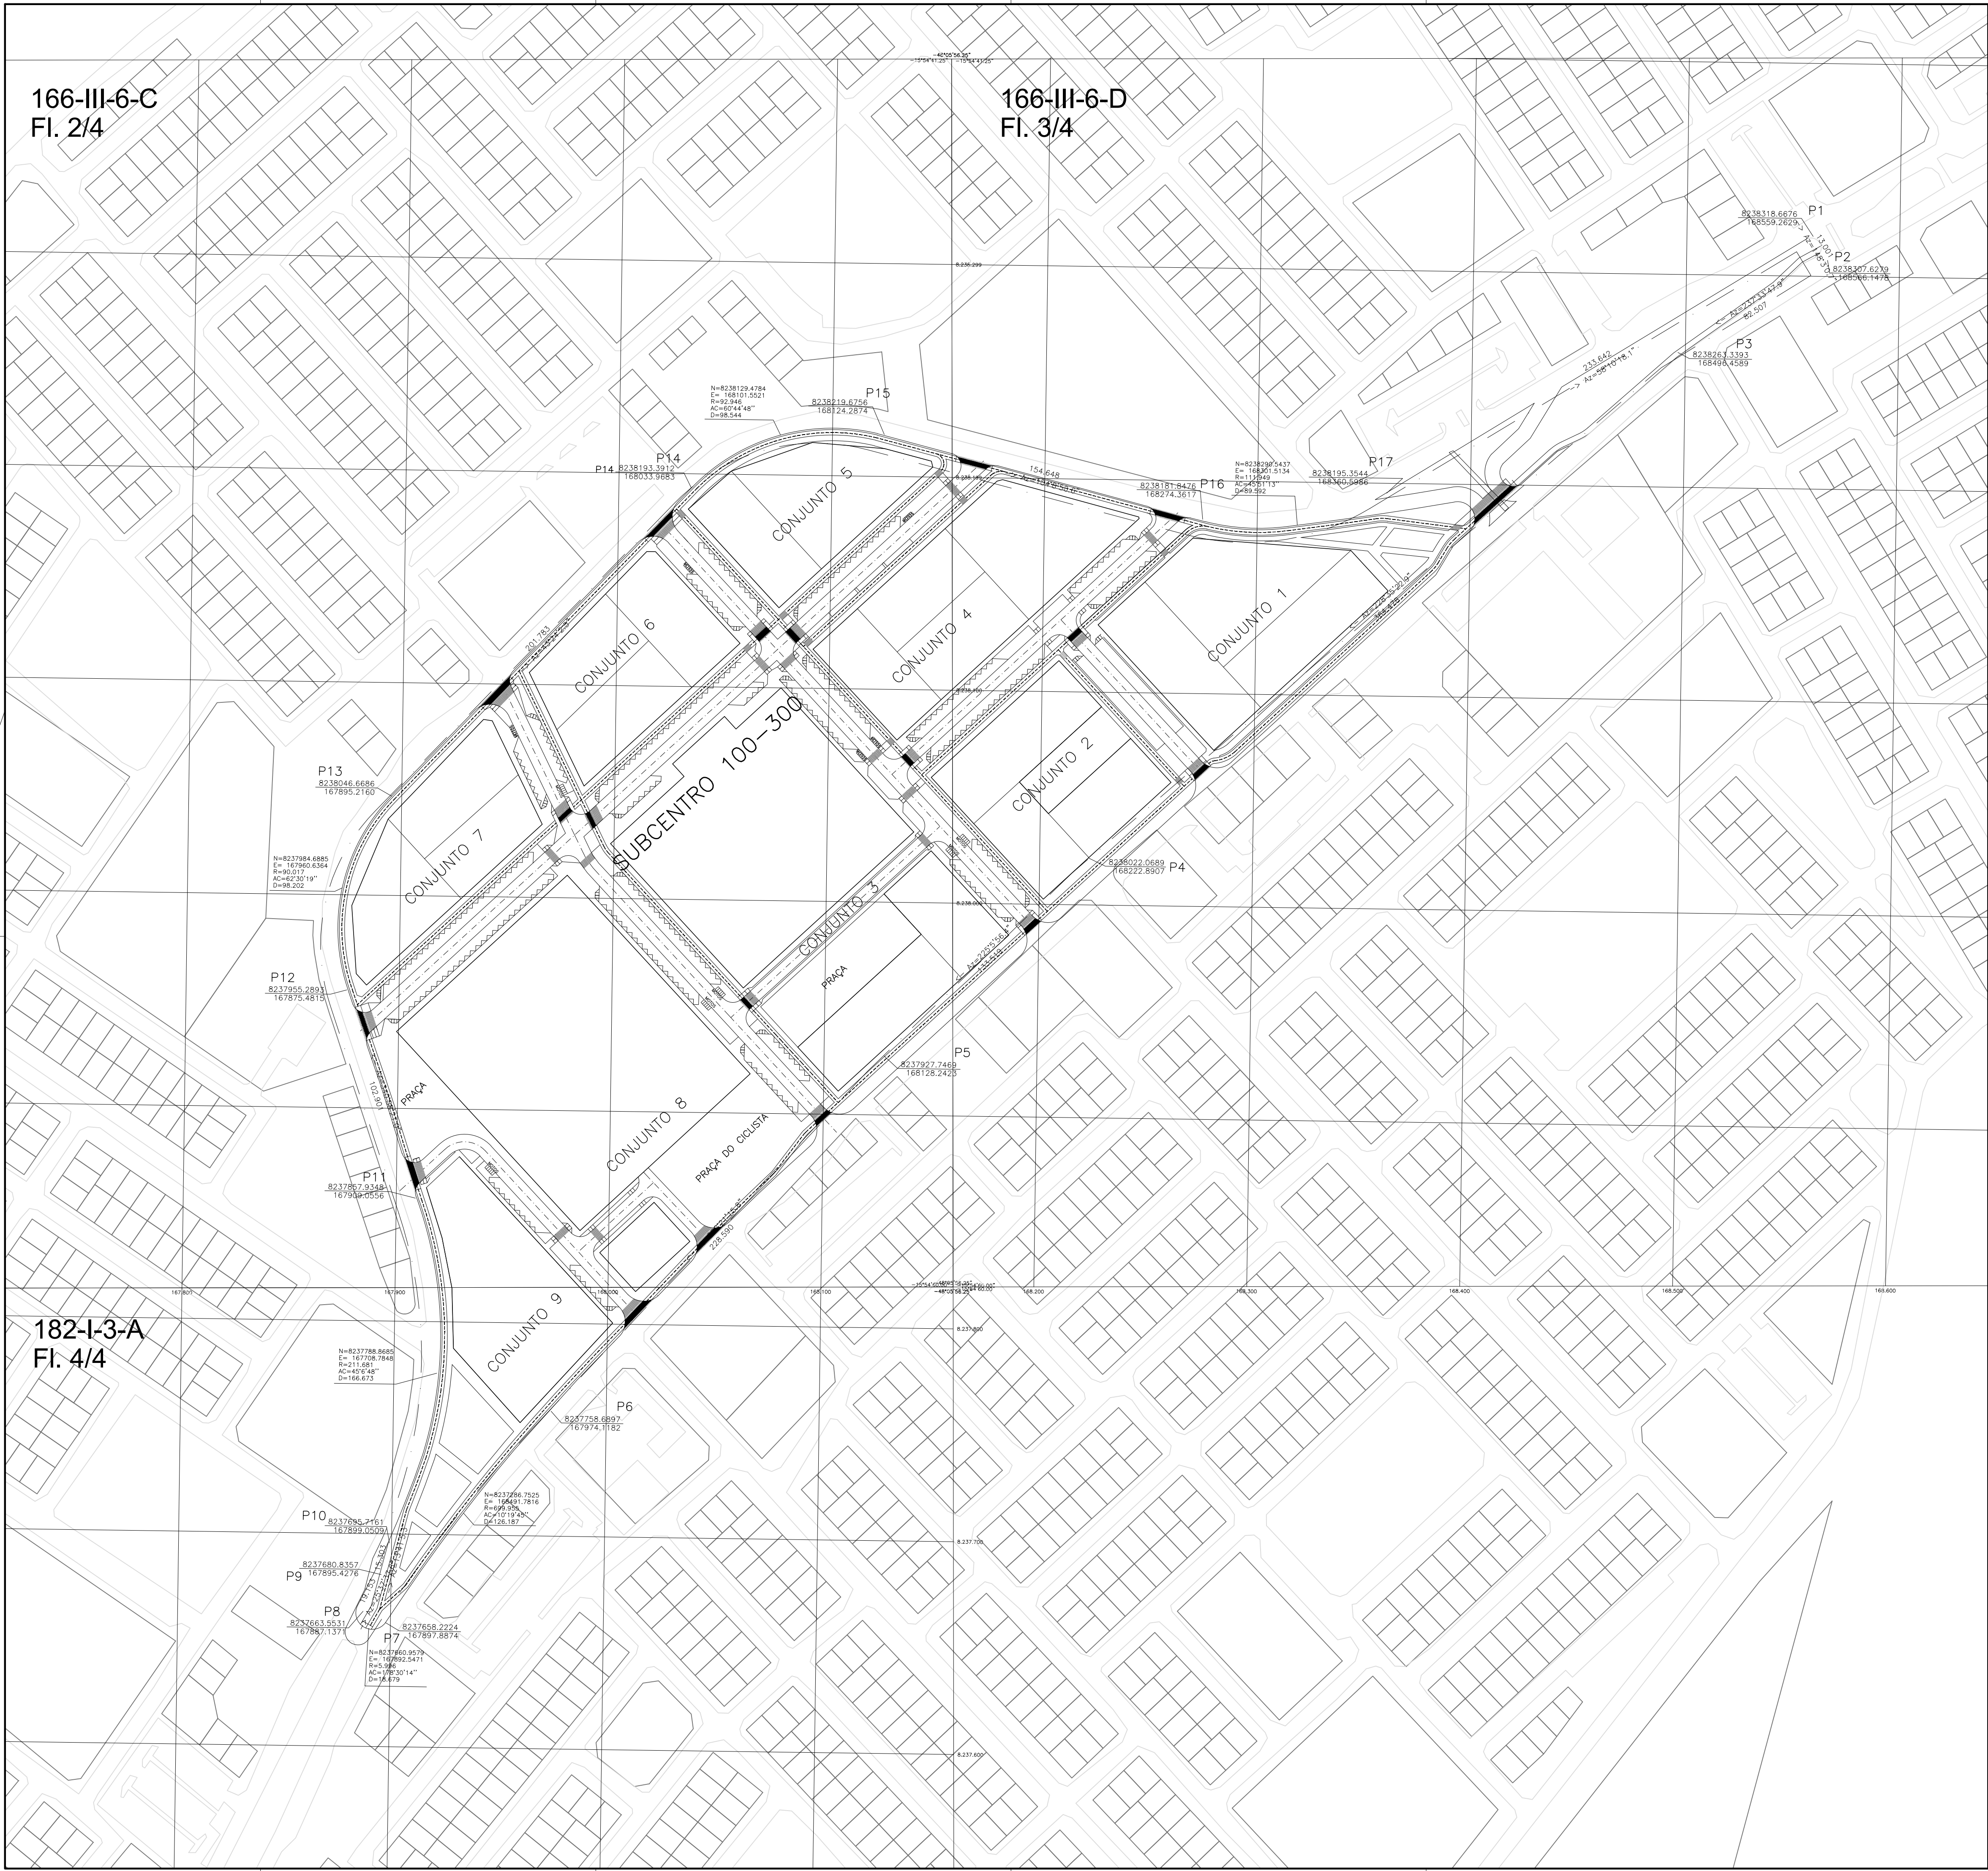

ASSINATURAS DIGITAL

SECRETARIA DE ESTADO DE DESENVOLVIMENTO URBANO E HABITAÇÃO-SEDUH

RA ANAMARIA DE ABRAO COSTA MARTINS
CNU 420907-2


PROJETO DE PARCELAMENTO DO SOLO

URB 039/2021

RA XV - RECANTO DAS EMAS
PARCELAMENTO DO SUBCENTRO
SUBCENTRO URBANO 100-300

PLANTA GERAL	FOLHA: 01/05	ESCALA: 1:1500	DATA: MARÇO/2021	VER MDE: 03/2021
PROJETO: EQUIPE (VER MDE)		REVISÃO: ELIANE MONTEIRO DIRETORIA-DISOLO	VISTO: ANAMARIA ARAGÃO COORDENAÇÃO-COPROJ	APPROVO:
PROJETOS ALTERADOS, ANULADOS E SUBSTITUÍDOS VER MDE				VICENTE LIMA SUBSECRETARIA-SUPLEN


MINUTA

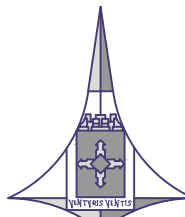

SECRETARIA DE ESTADO DE DESENVOLVIMENTO
URBANO E HABITAÇÃO

RECANTO DAS EMAS

ARTICULAÇÃO DAS FOLHAS

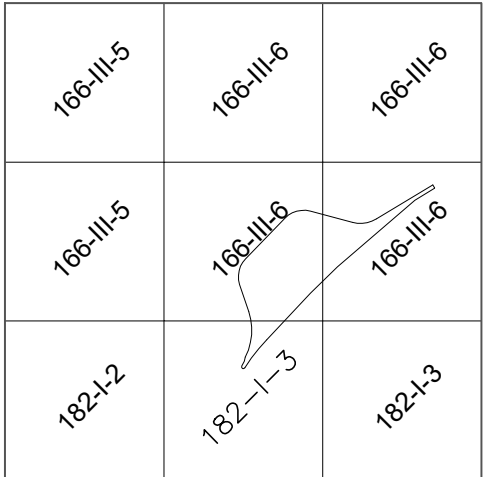

Kr = 1.00077810



ASSINATURAS DIGITAL	

SECRETARIA DE ESTADO DE DESENVOLVIMENTO URBANO E HABITAÇÃO-SEDUH			
PROJETO DE PARCELAMENTO DO SOLO			
URB 039/2021		RA XV - RECANTO DAS EMAS PARCELAMENTO DO SUBCENTRO SUBCENTRO URBANO 100-300	
PLANTA PARCIAL	FOLHA: 02/05	ESCALA: 1:1000	DATA: MARÇO/2021
PROJETO: EQUIPE (VER MDE)	REVISÃO: ELIANE MONTEIRO DIRETORIA-DISOLO	VISTO: ANAMARIA ASSIS COORDENAÇÃO-COPROJ	VER MDE: 03/9/2021
PROJETOS ALTERADOS, ANULADOS E SUBSTITUÍDOS VER MDE			APPROVO: VICENTE LIMA SUBSECRETARIA-SUPLAN



SEDUH
SECRETARIA DE ESTADO DE DESENVOLVIMENTO URBANO E HABITAÇÃO

ARTICULAÇÃO DAS FOLHAS

166-III-5-B	166-III-6-A	166-III-6-B
166-III-5-D	166-III-6-C	166-III-6-D
182-I-2-B	182-I-3-A	182-I-3-B

Kr = 1.00077810

RECANTO DAS EMAS



ASSINATURAS DIGITAL	


SECRETARIA DE ESTADO DE DESENVOLVIMENTO URBANO E HABITAÇÃO-SEDUH				SECRETARIA DE ARQUITETURA E URBANISMO RUA 4200/21	
PROJETO DE PARCELAMENTO DO SOLO					
URB 039/2021		RA XV - RECANTO DAS EMAS PARCELAMENTO DO SUBCENTRO SUBCENTRO URBANO 100-300			
PLANTA PARCIAL	FOLHA: 03/05	ESCALA: 1:1000	DATA: MARÇO/2021		VER MDE: 039/2021
PROJETO:		REVISÃO:	VISTO:	APROVO:	
EQUIPE (VER MDE)		ELIANE MONTEIRO DIRETORIA-DISOLO	ANAMARIA ARAGÃO COORDENAÇÃO-COPROJ		
PROJETOS ALTERADOS, ANULADOS E SUBSTITUÍDOS VER MDE					
					VICENTE LIMA SUBSECRETARIA-SUPLAN

RECANTO DAS EMAS

ARTICULAÇÃO DAS FOLHAS

168-II-6-A	168-II-6-B	168-IV-4-A
168-III-6-C	168-III-6-D	168-IV-4-C
182-I-3-A	182-I-3-B	182-II-1-A

Kr = 1.00077810

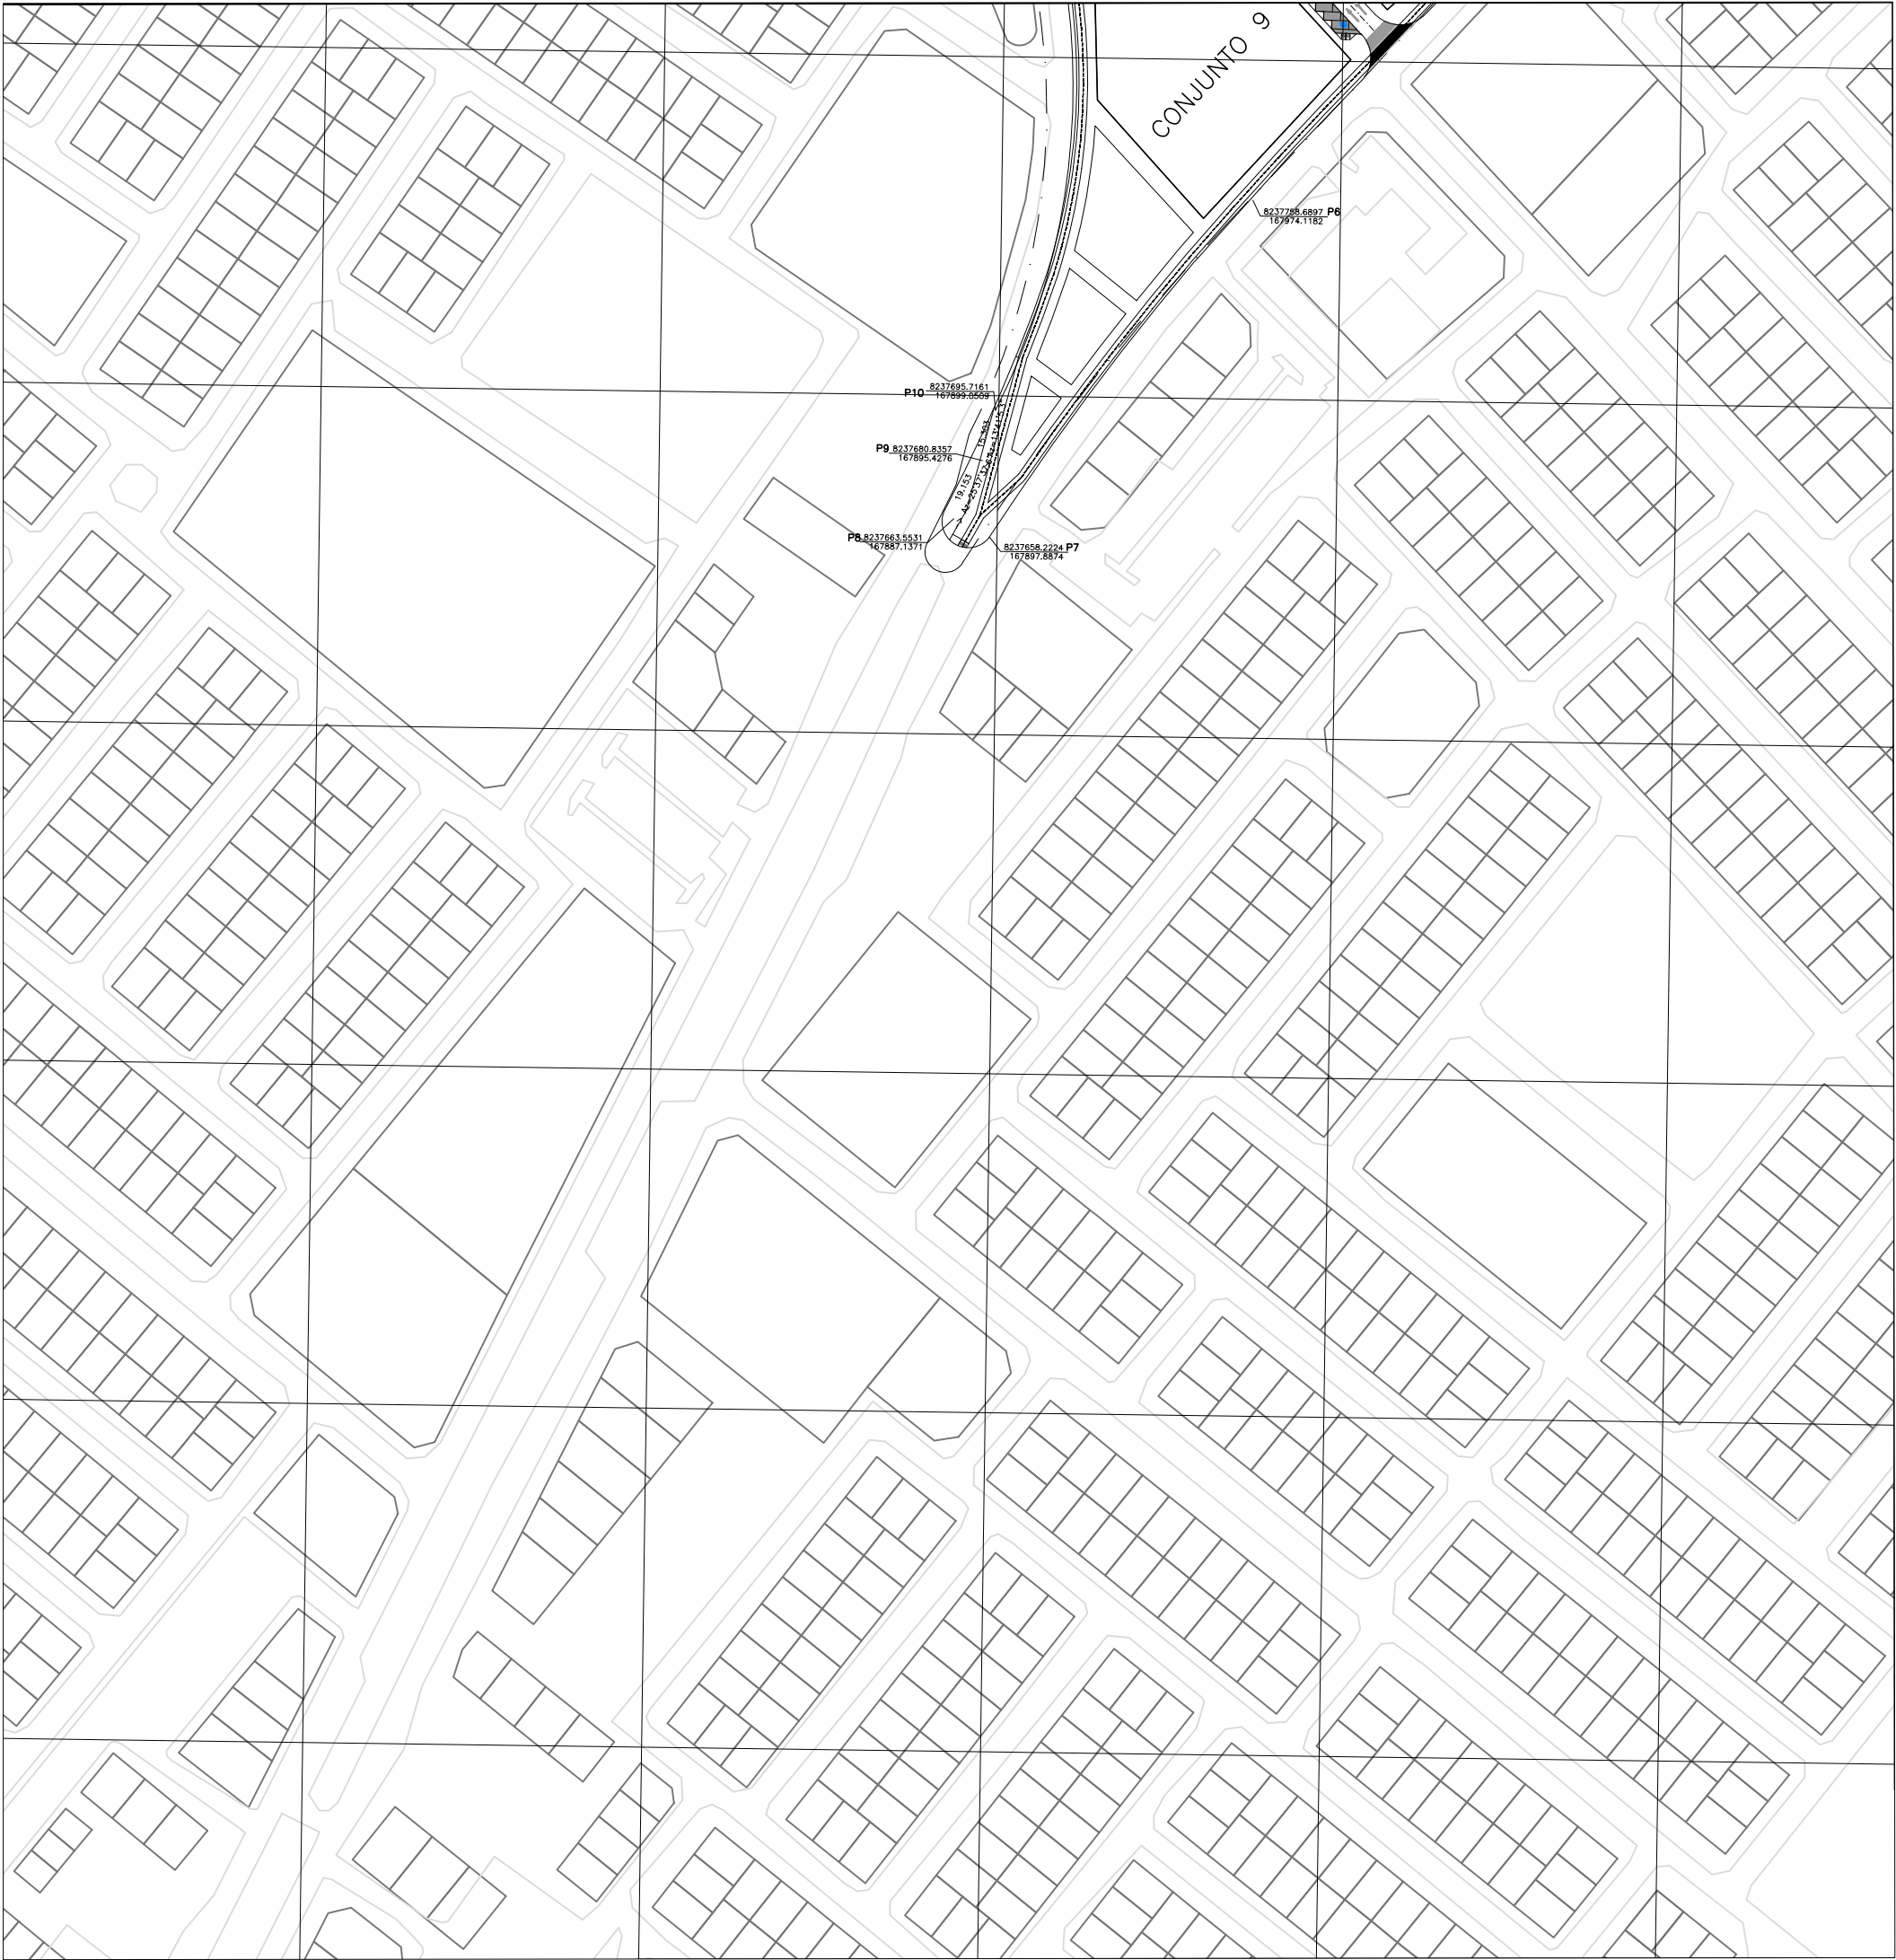

ASSINATURAS DIGITAL


SECRETARIA DE ESTADO DE DESENVOLVIMENTO URBANO E HABITAÇÃO-SEDUH				OUT 2020/21
PROJETO DE PARCELAMENTO DO SOLO				
URB 039/2021		RA XV - RECANTO DAS EMAS PARCELAMENTO DO SUBCENTRO SUBCENTRO URBANO 100-300		
PLANTA PARCIAL	FOLHA: 04/05	ESCALA: 1:1000	DATA: MARÇO/2021	VER MDE: 039/2021
PROJETO: EQUIPE (VER MDE)	REVISÃO: ELIANE MONTEIRO DIRETORIA-DISOLO	VISTO: ANAMARIA ARZOUZ COORDENAÇÃO-COPROJ	APROVO: VICENTE LIMA SUBSECRETARIA-SUPLAN	
PROJETOS ALTERADOS, ANULADOS E SUBSTITUÍDOS VER MDE				



SECRETARIA DE ESTADO DE DESENVOLVIMENTO
URBANO E HABITAÇÃO

RECANTO DAS EMAS

ARTICULAÇÃO DAS FOLHAS

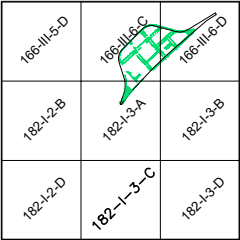

Kr = 1.00077810