
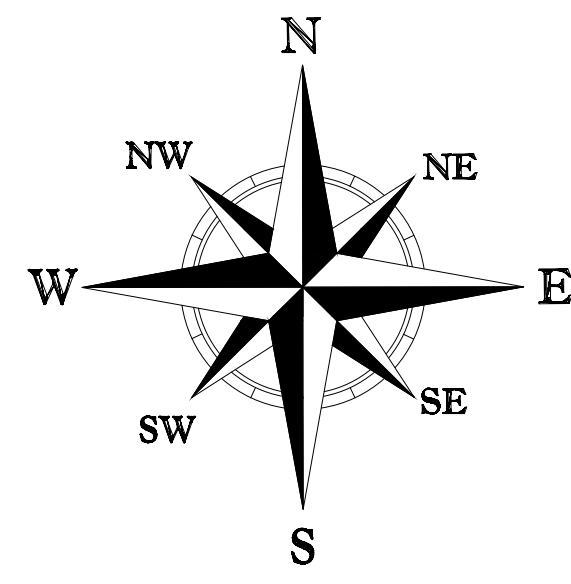


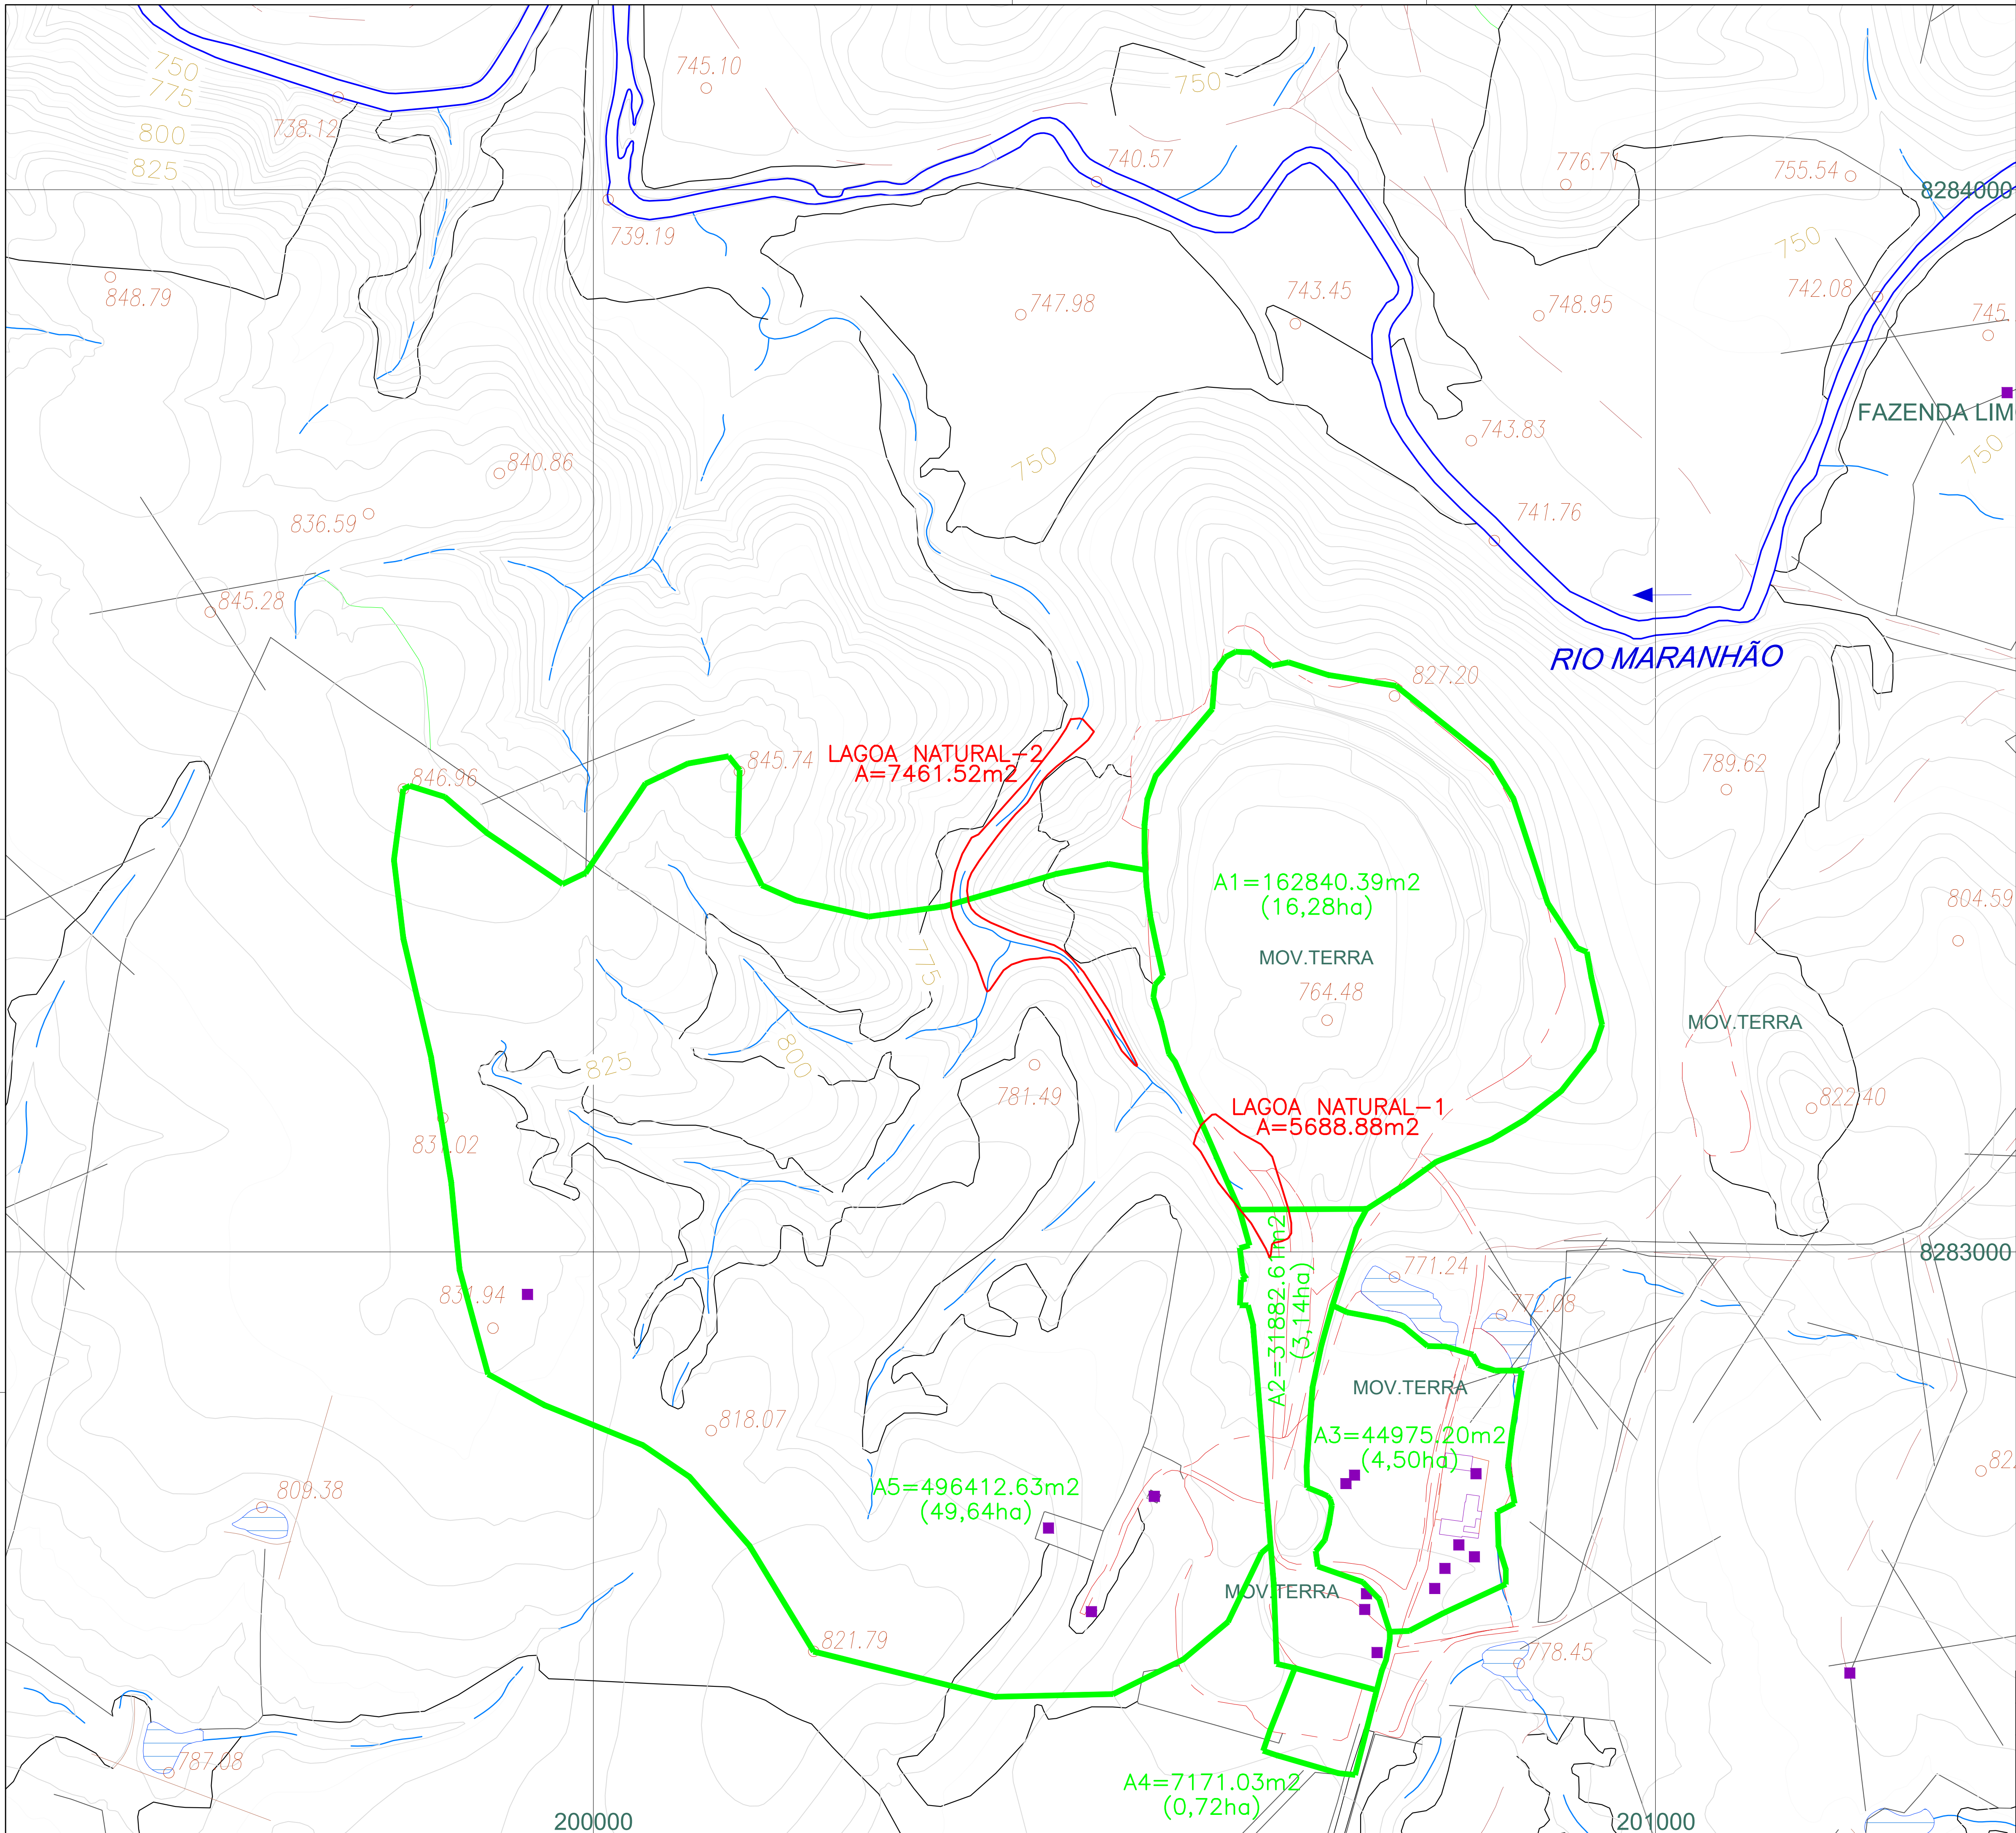



LEGENDA E CONVENÇÕES


— LINHA DA ÁREA CONTRIBUINTE


— LAGOA NATURAL

INFRAESTRUTURA URBANA LTDA		R: CARLOS JOSÉ DE MEDEIROS		C. S. S. S.	
CNPJ: 07.000.000/0001-00		CPF: 012.773.017-00		Assinatura	
PROJETO DE DRENAGEM PLUVIAL					
INF		PEDREIRAS CONTAGEM LTDA			
FOLHA: 01		R.D. DF-205 KM-61 SOBRADINHO-DF			
IMPLANTAÇÃO		PLANTA GERAL DE ÁREAS CONTRIBUINTES			
PROJETO:	ABRIL	DESENHO:	ALEX SANDRO	CONFERE:	VISTO:
ESCALA:	1:3000	DATA:	11/2018	APROVO:	

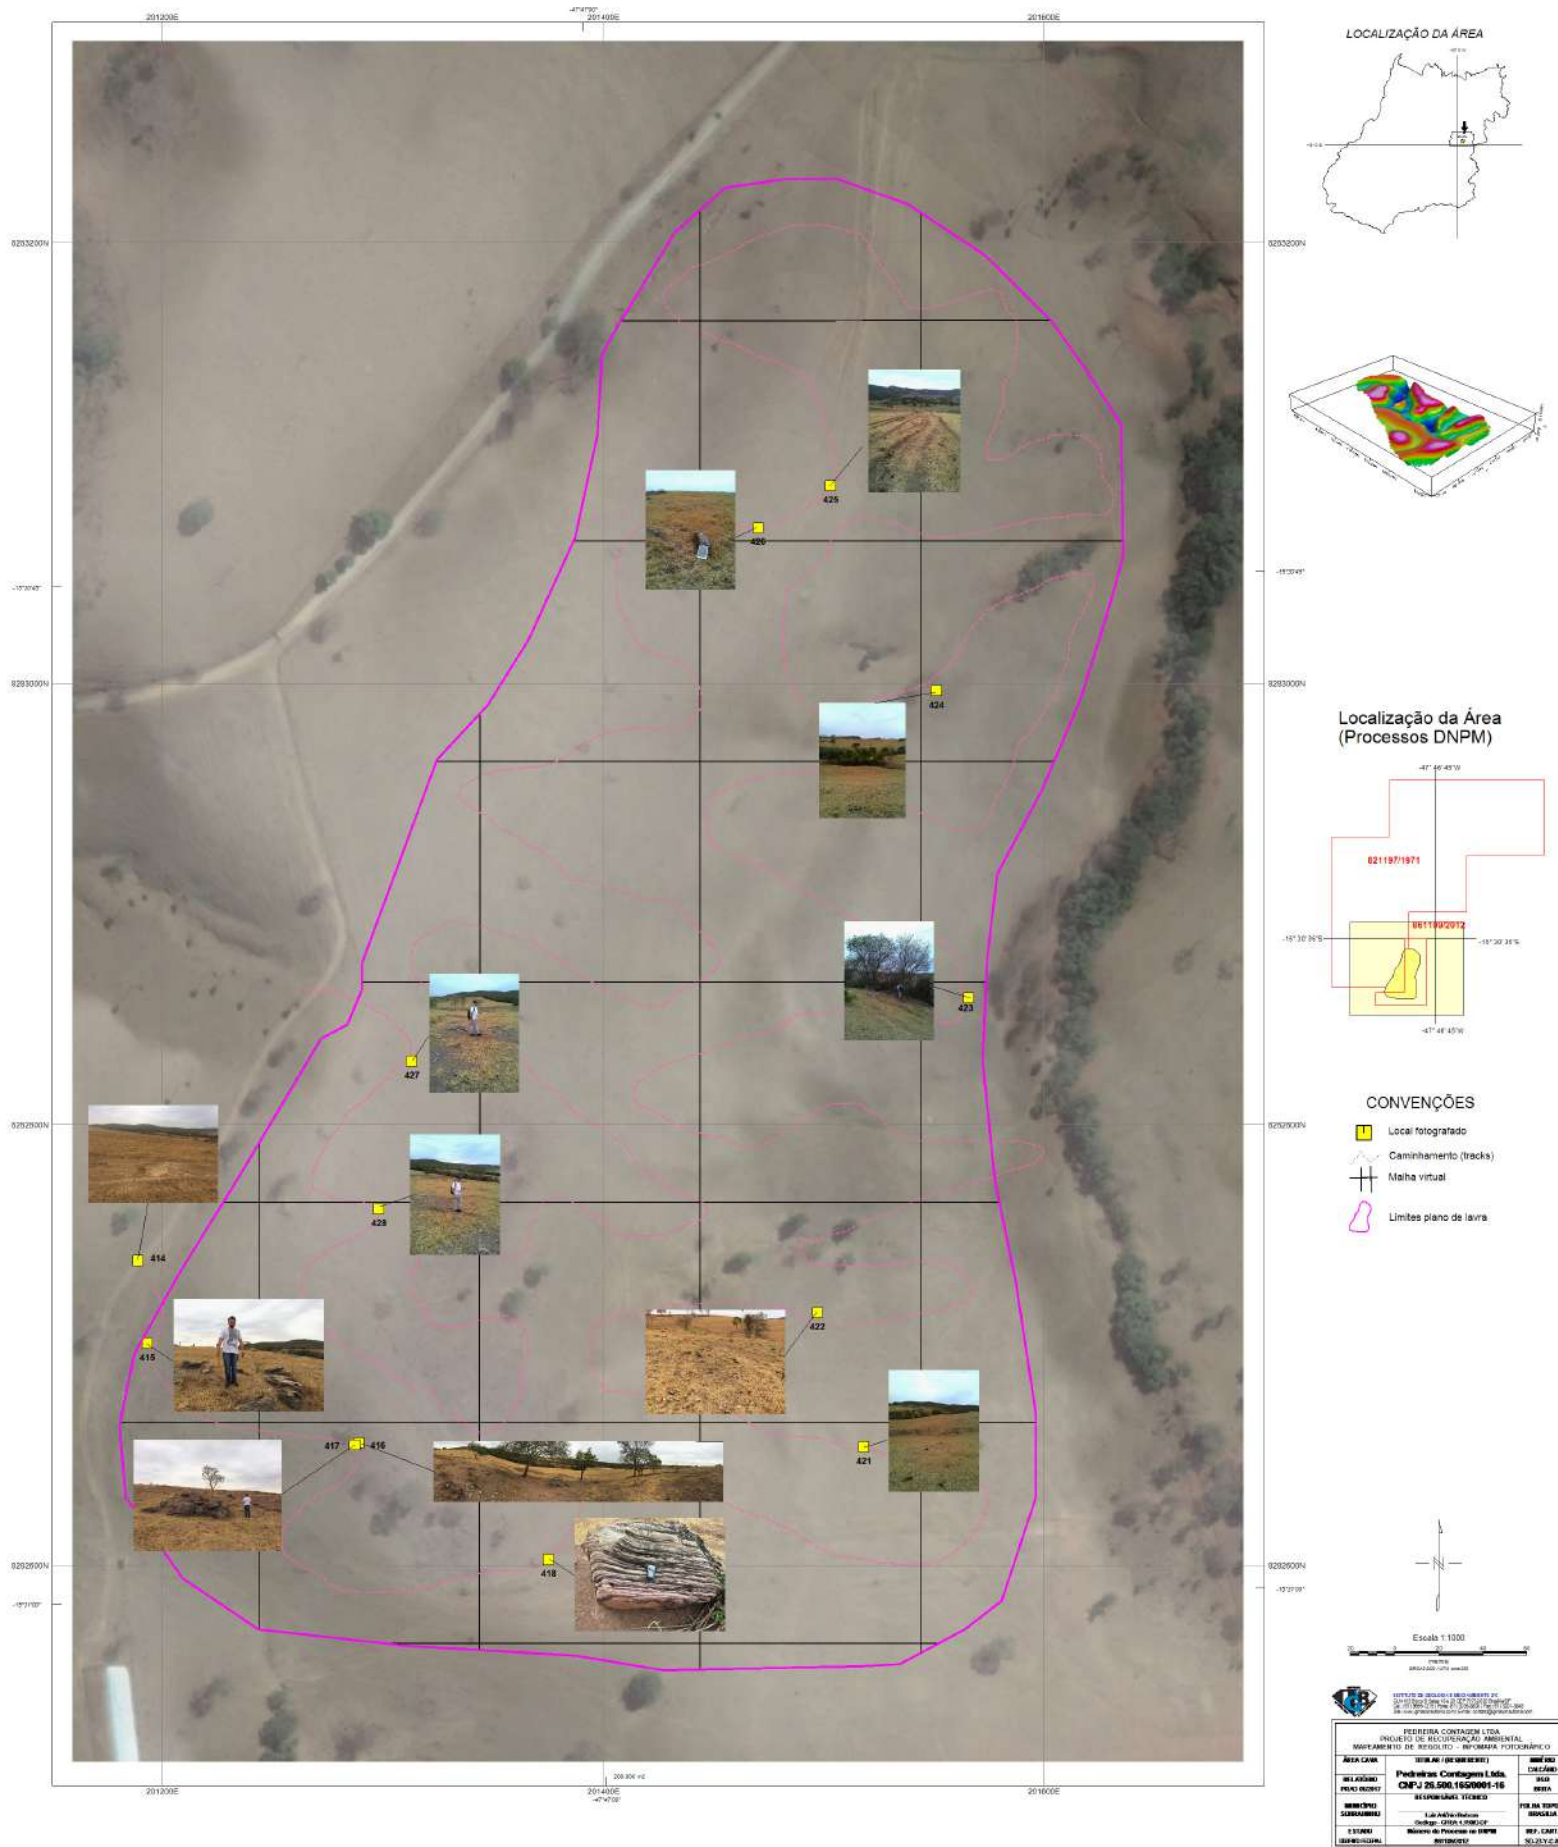

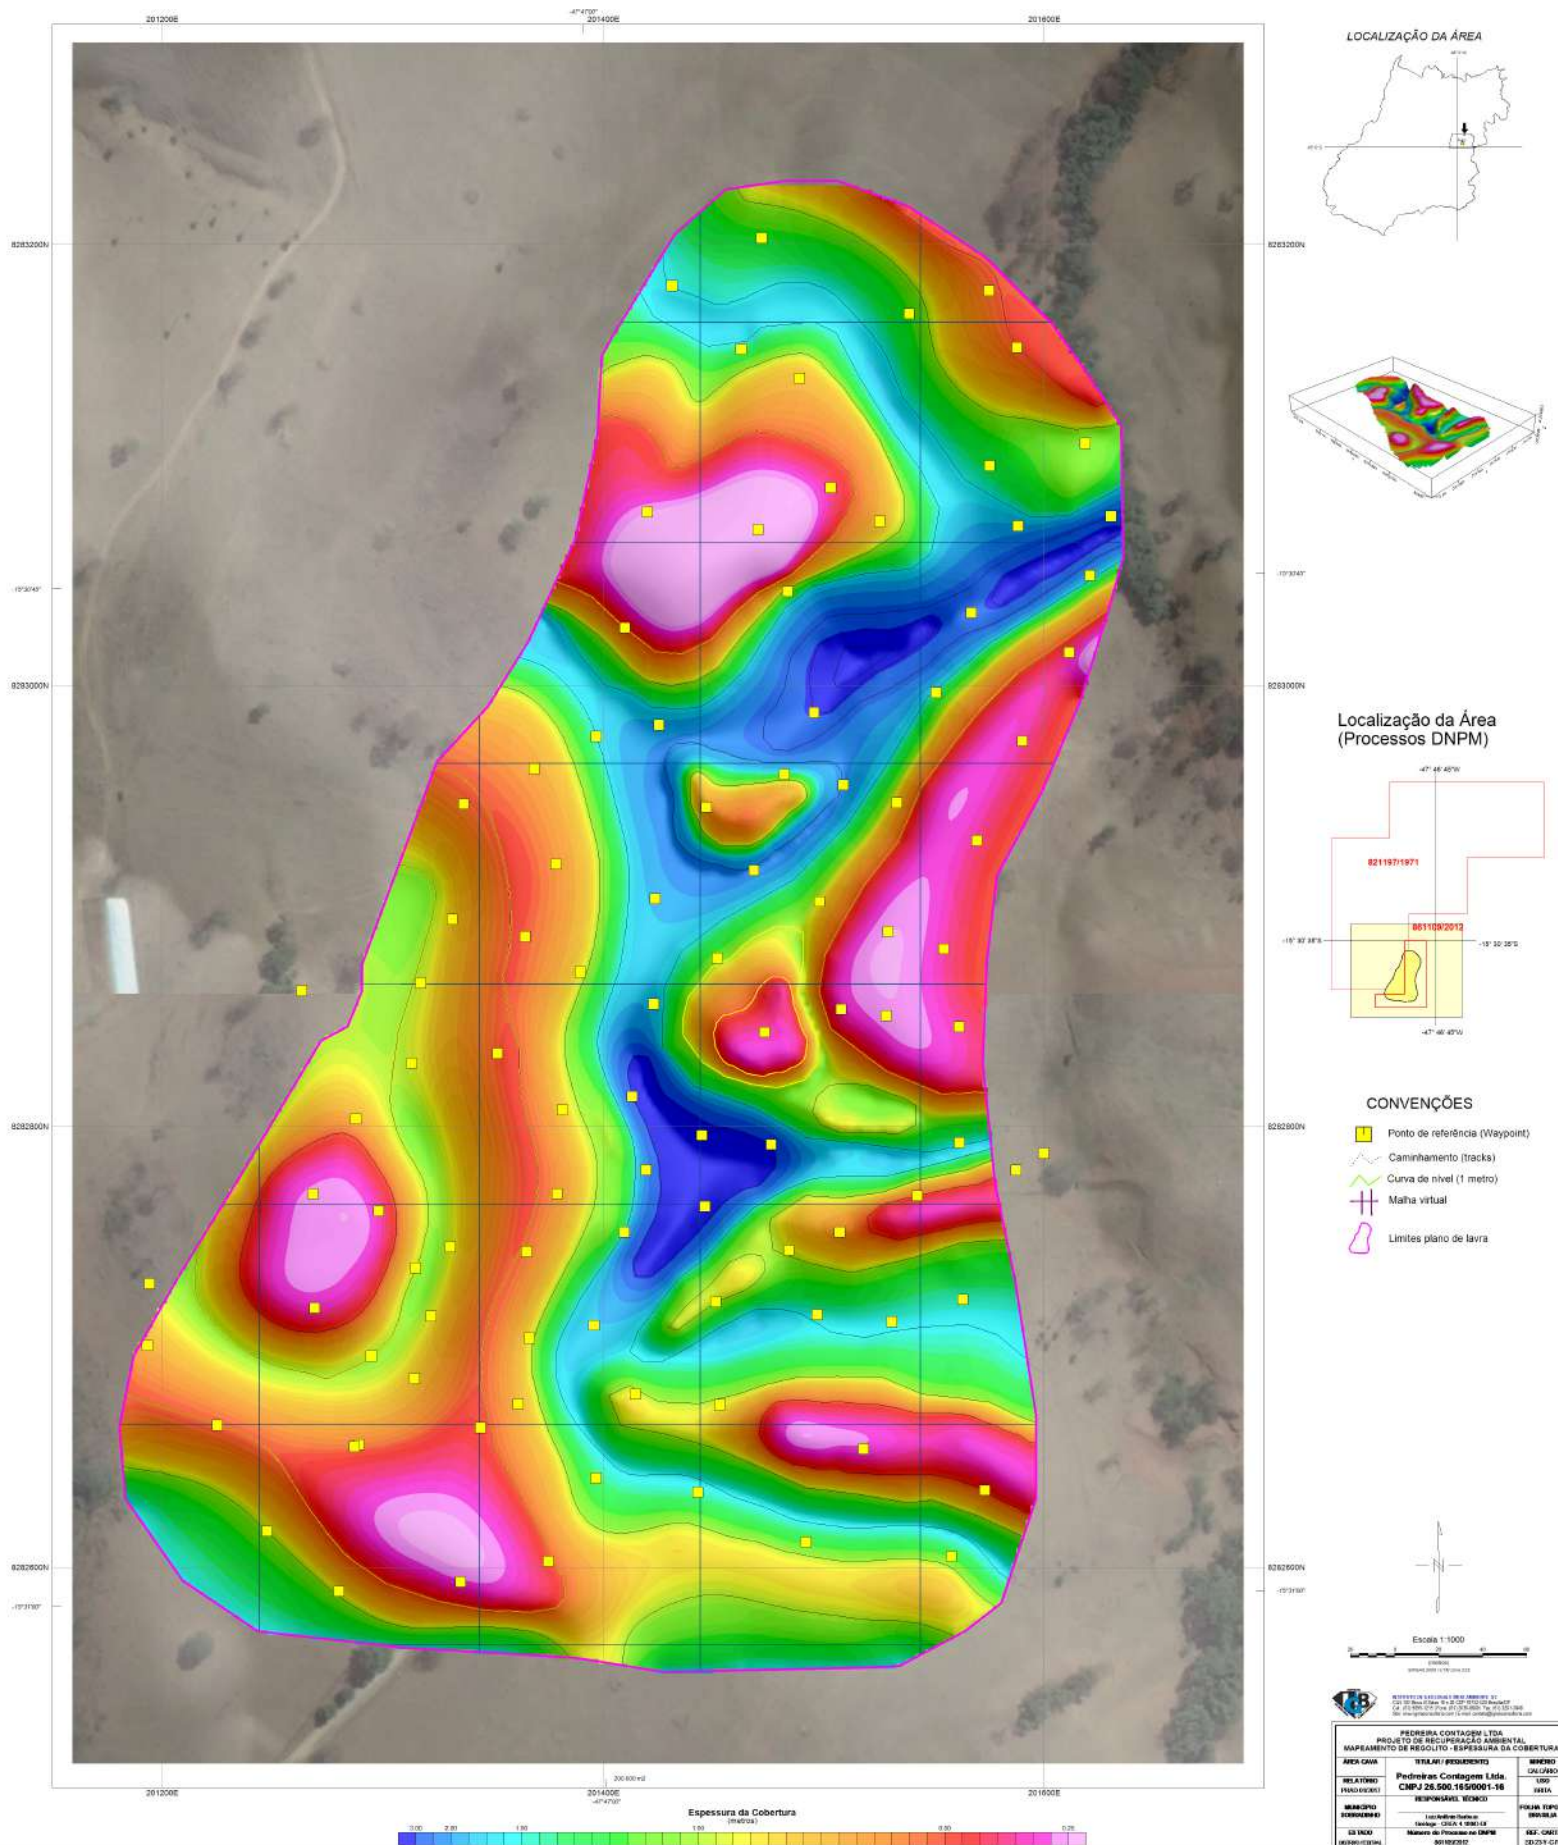

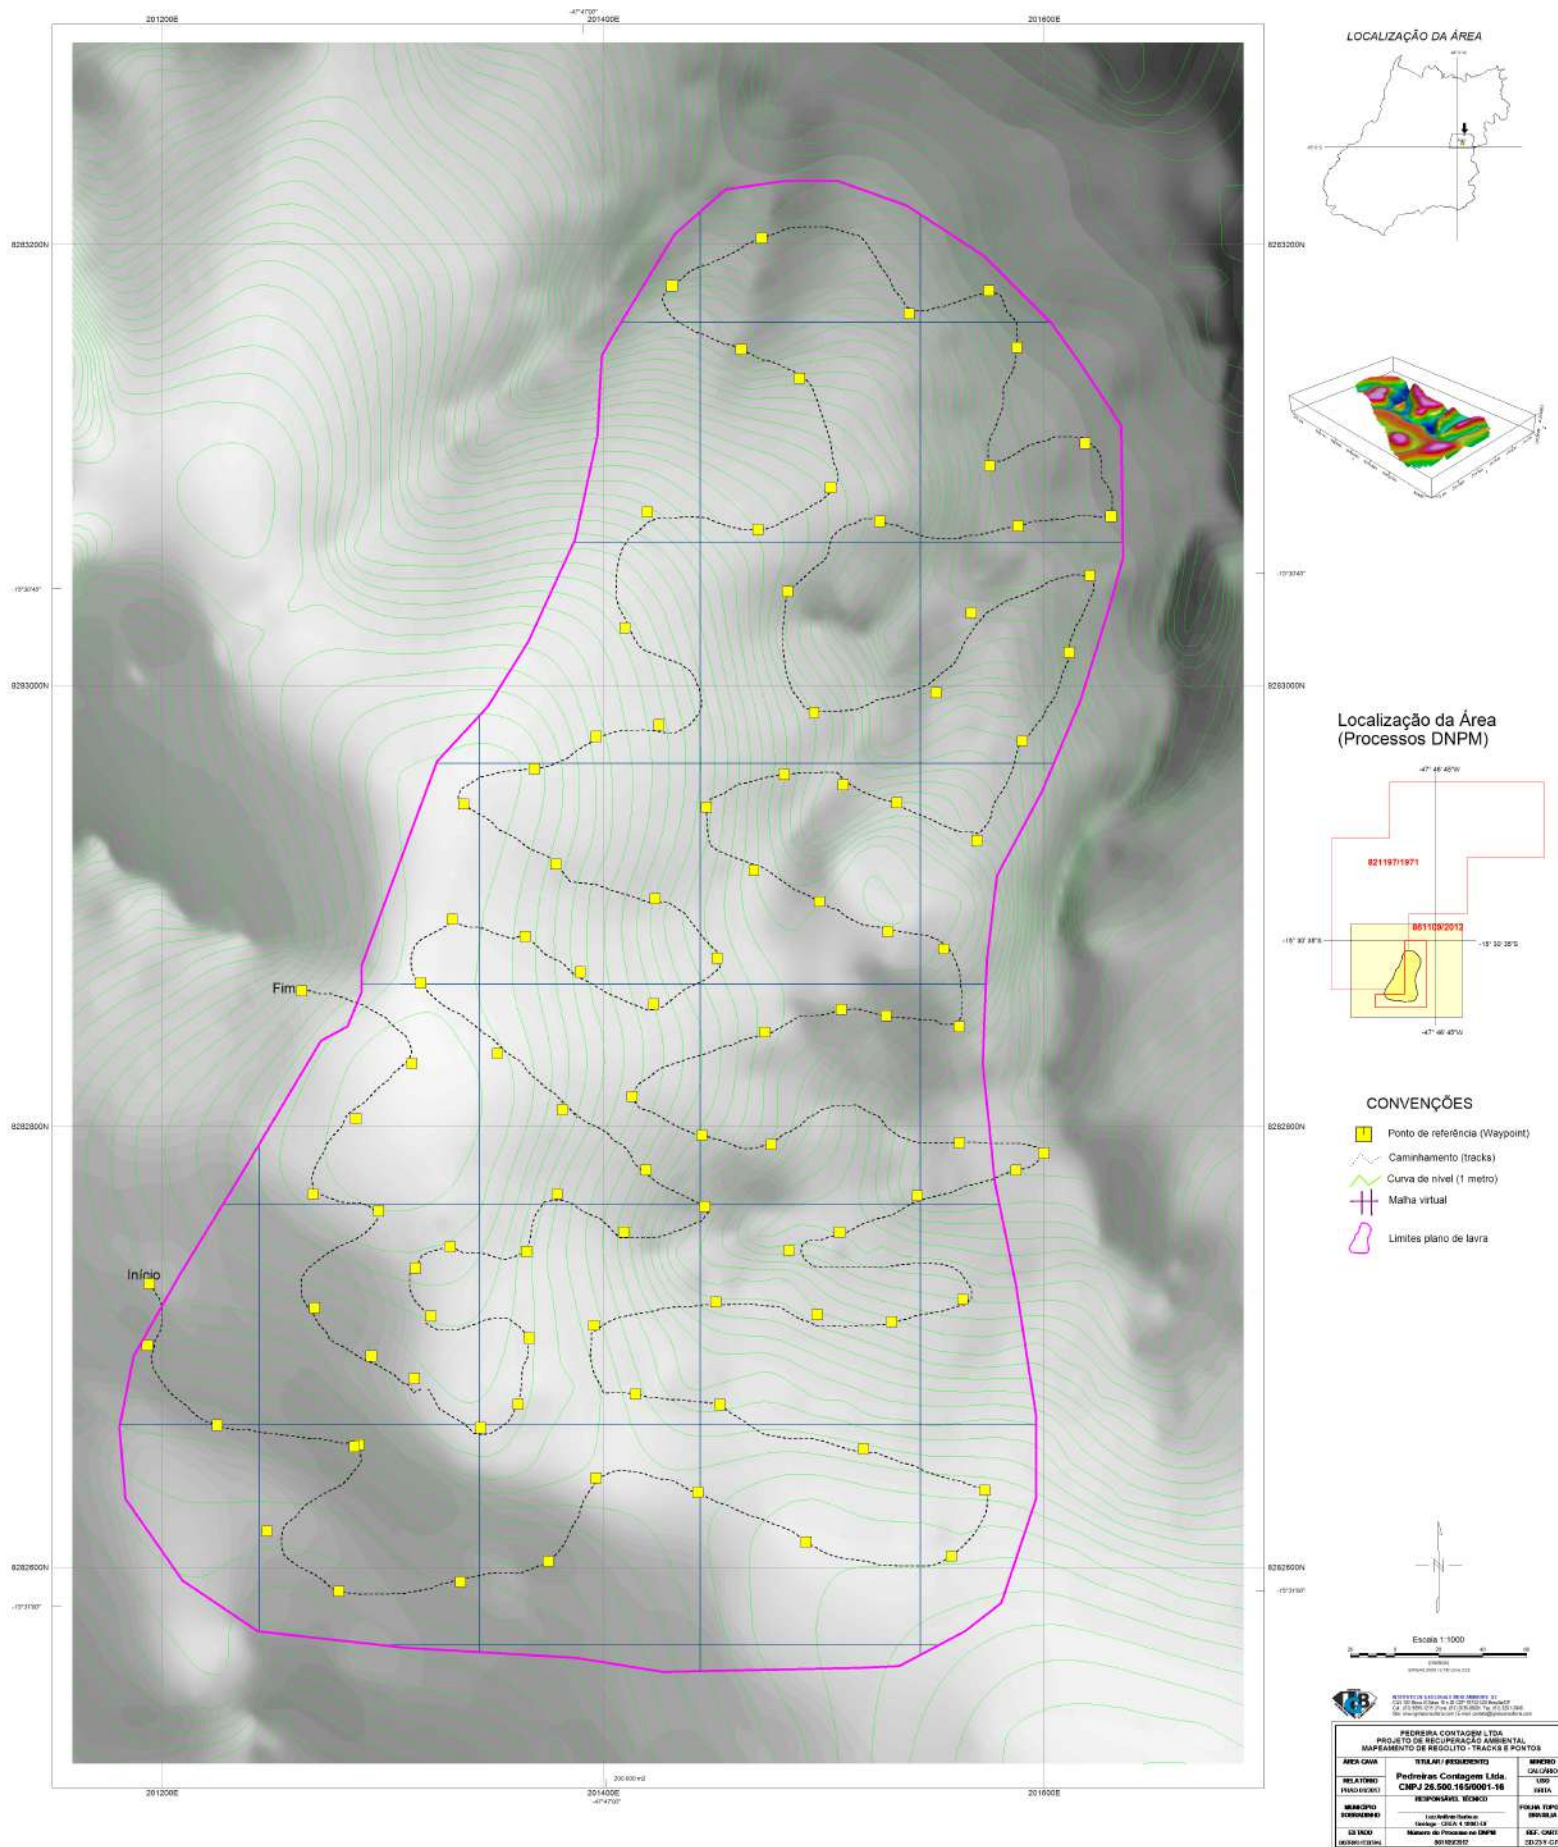

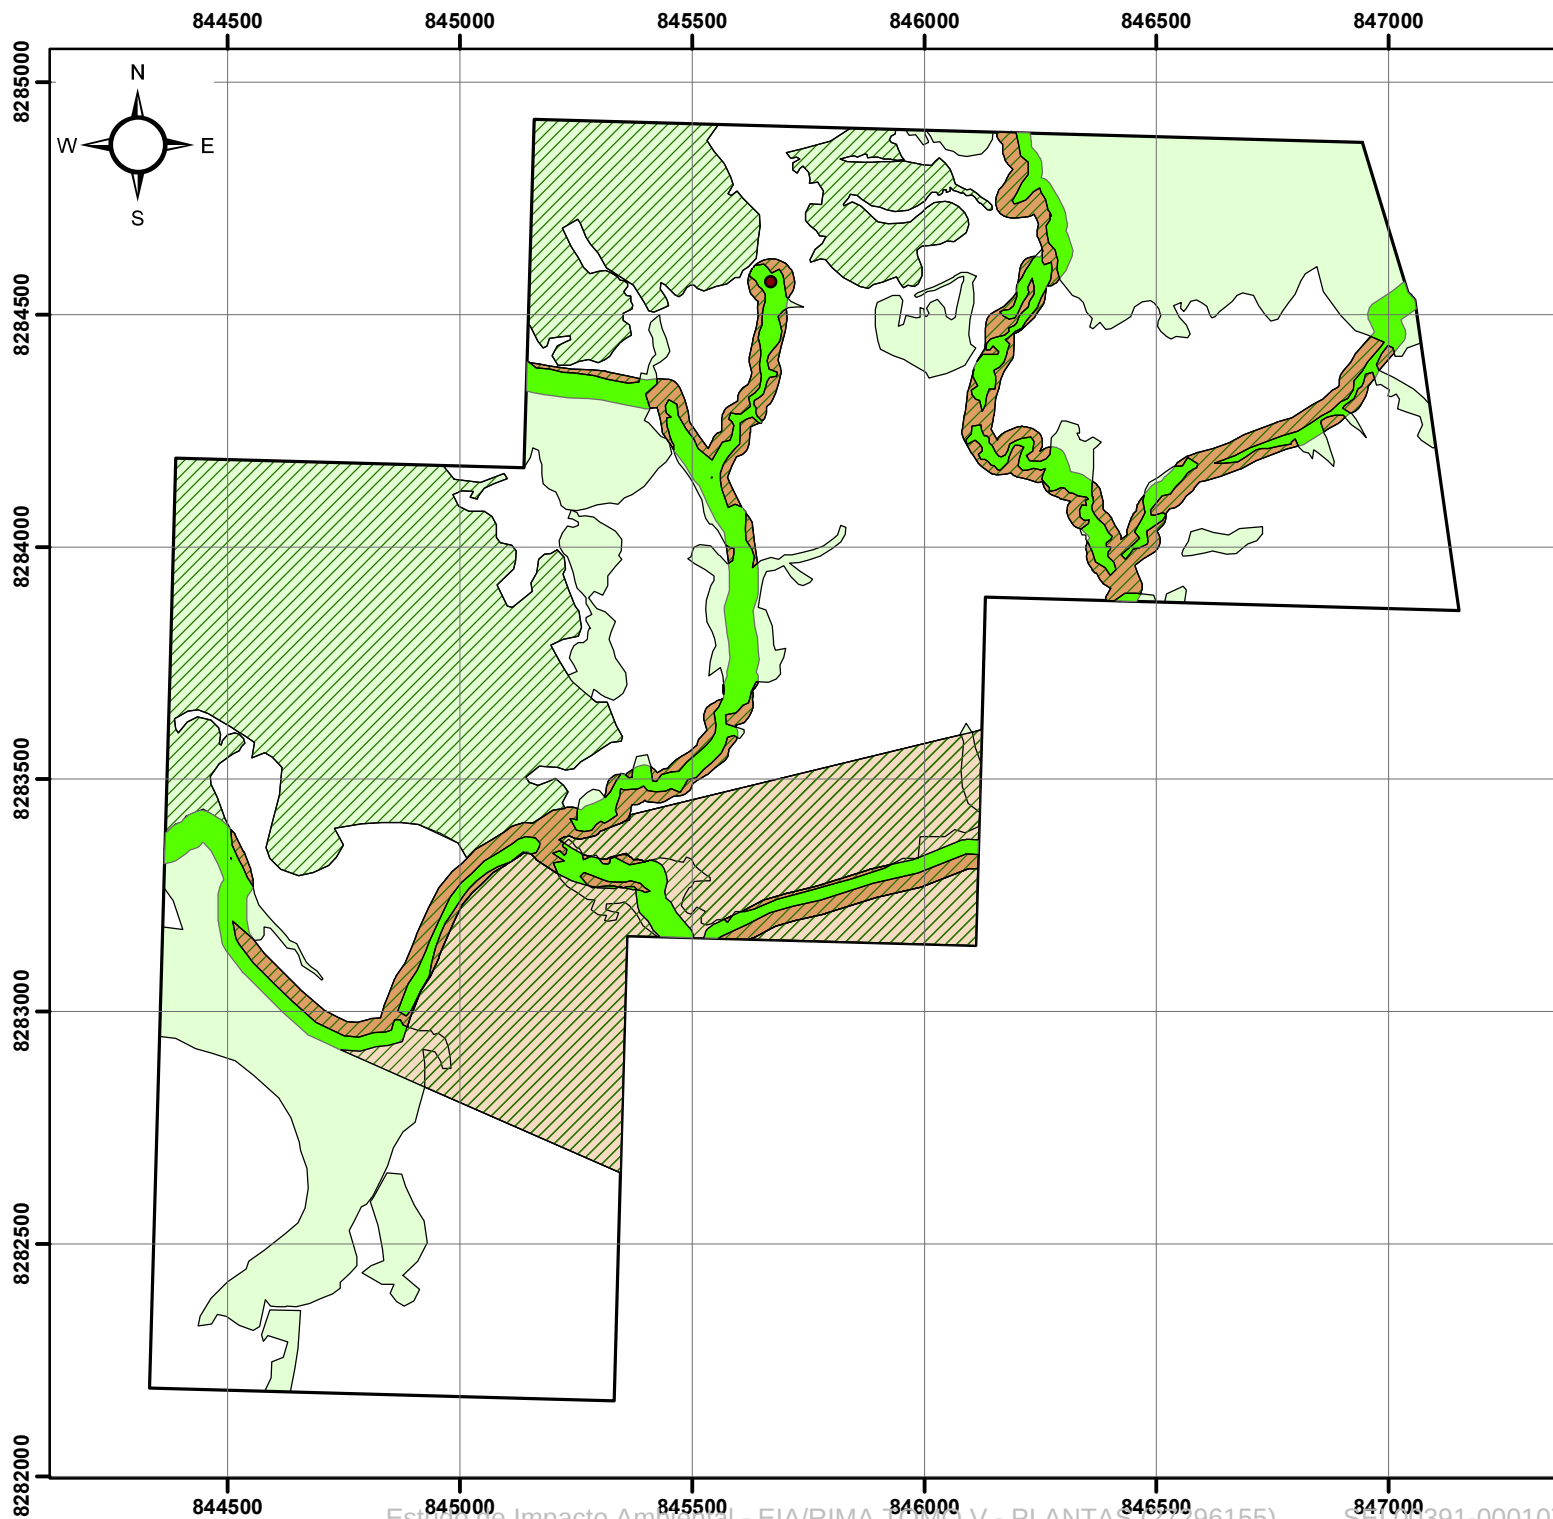


Planta do CAR - Cadastro Ambiental Rural

Lei 12.651/12, regulamentado pelo Decreto 7.830/12

FAZENDA PALMEIRAS

Proprietário: MAP

Planta de Situação

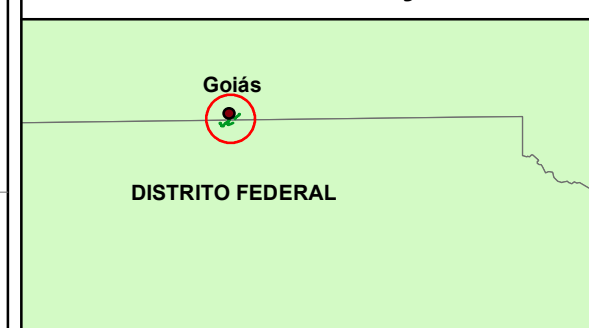

Legenda e quadro de áreas

● NAS	-
▨ CONS_RESER	-
■ R_AVE	
■ CONSOLIDADA	
■ APP	
□ PERI	
▨ R_PRO	
— RIOS	
■ VEG_NAT	

0 80 160 240 Metros Sistema de Coordenadas: UTM Datum Vertical: Sirgas 2000 Meridiano Central: -51 FONTE DE DADOS: IBGE - Divisão dos Estados e Municípios Malha Municipal 2010	RECIBO DE INSCRIÇÃO
--	---------------------

